




JUGENDGÄSTEHAUS  
LIEBETHAL

Zugang zum  
kleinen Hof

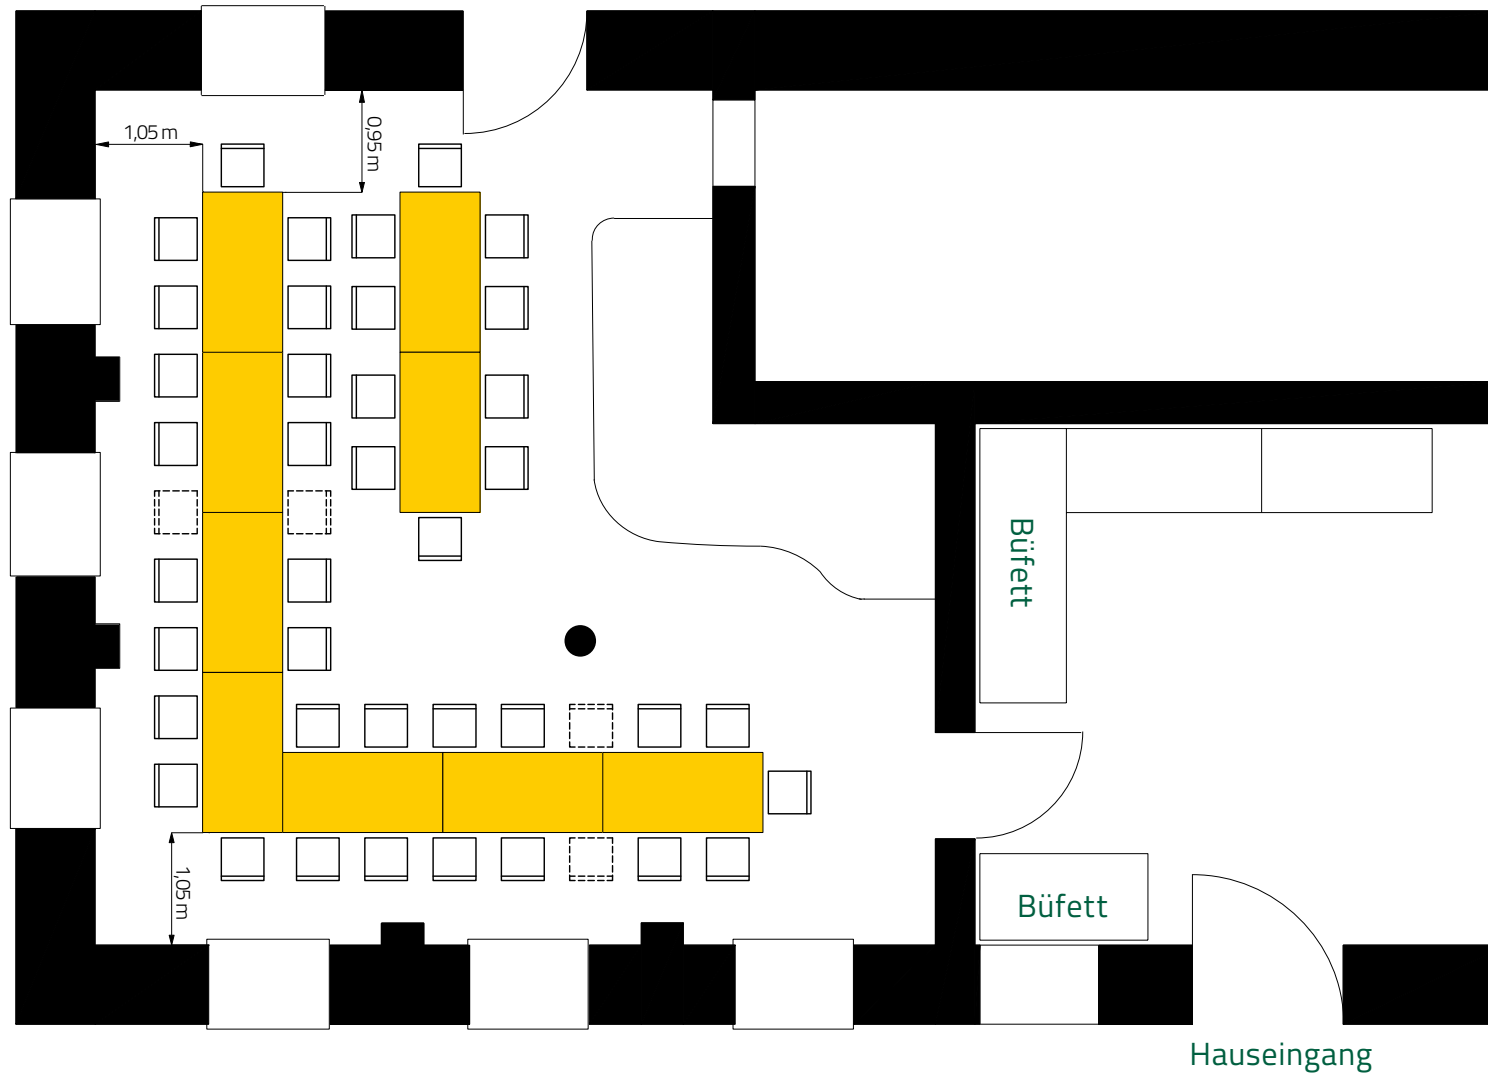

## Lehmofenraum Haupthaus

### Einrichtungsplan Variante A

Ein rechteckiger  
Einzeltisch hat die Maße  
150 cm x 75 cm

39 (+4) Stühle