




JUGENDGÄSTEHAUS
LIEBETHAL

Zugang zum
kleinen Hof

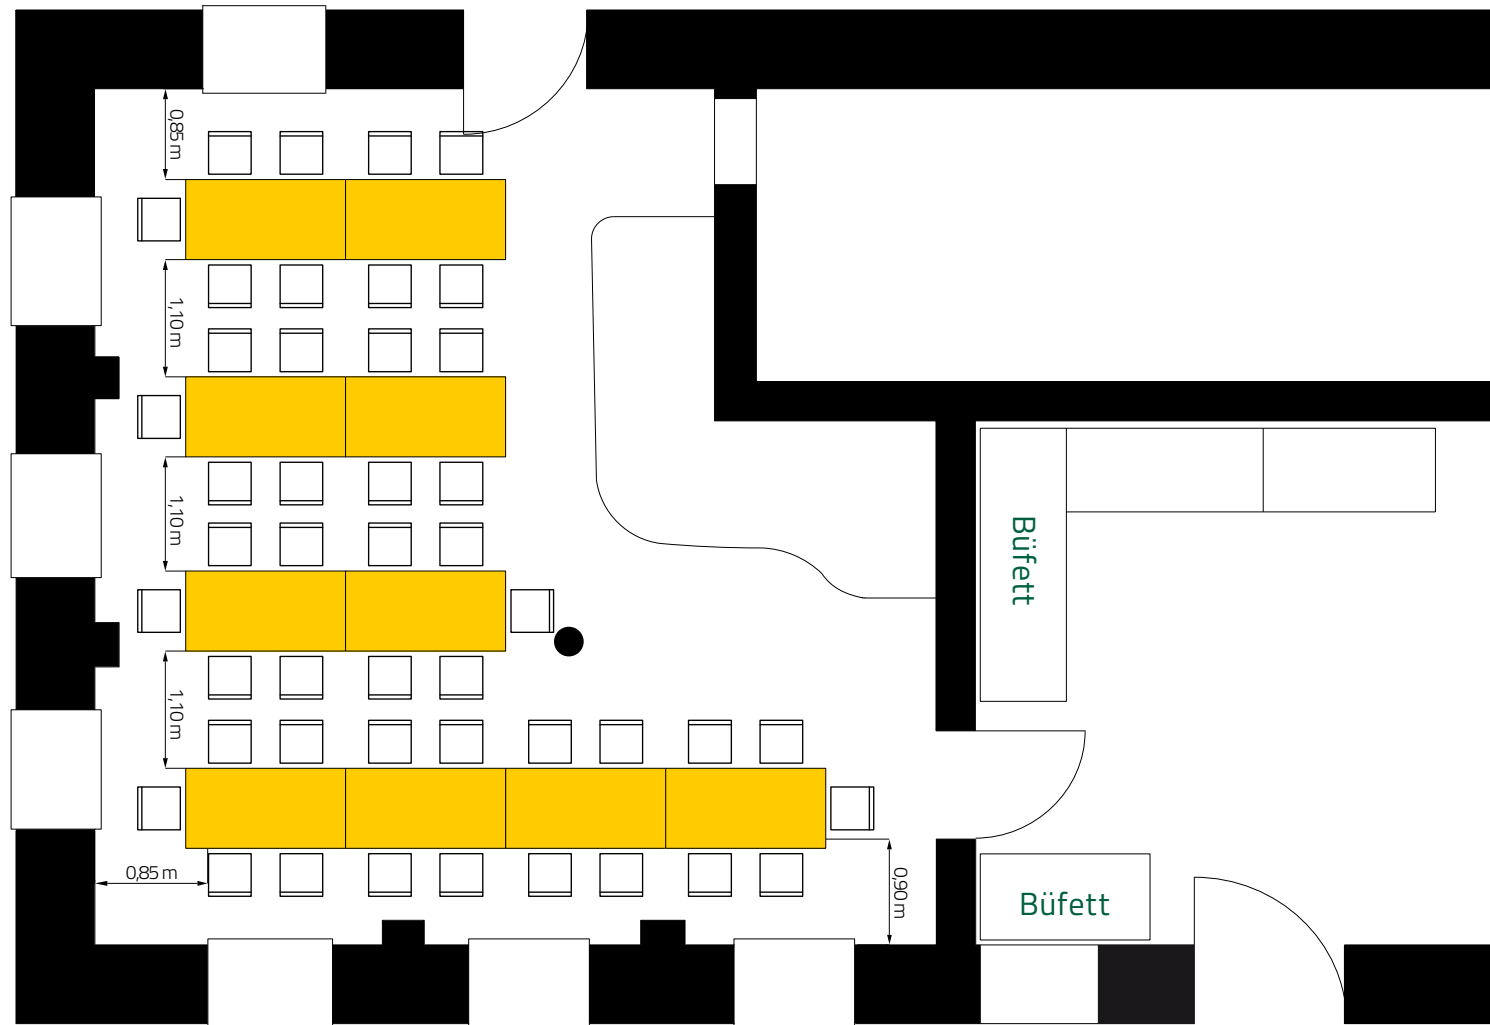

Lehmofenraum Haupthaus

Einrichtungsplan Variante C

Ein rechteckiger
Einzeltisch hat die Maße
150 cm x 75 cm

Büfett

Büfett

Hauseingang

46 Stühle