




JUGENDGÄSTEHAUS
LIEBETHAL

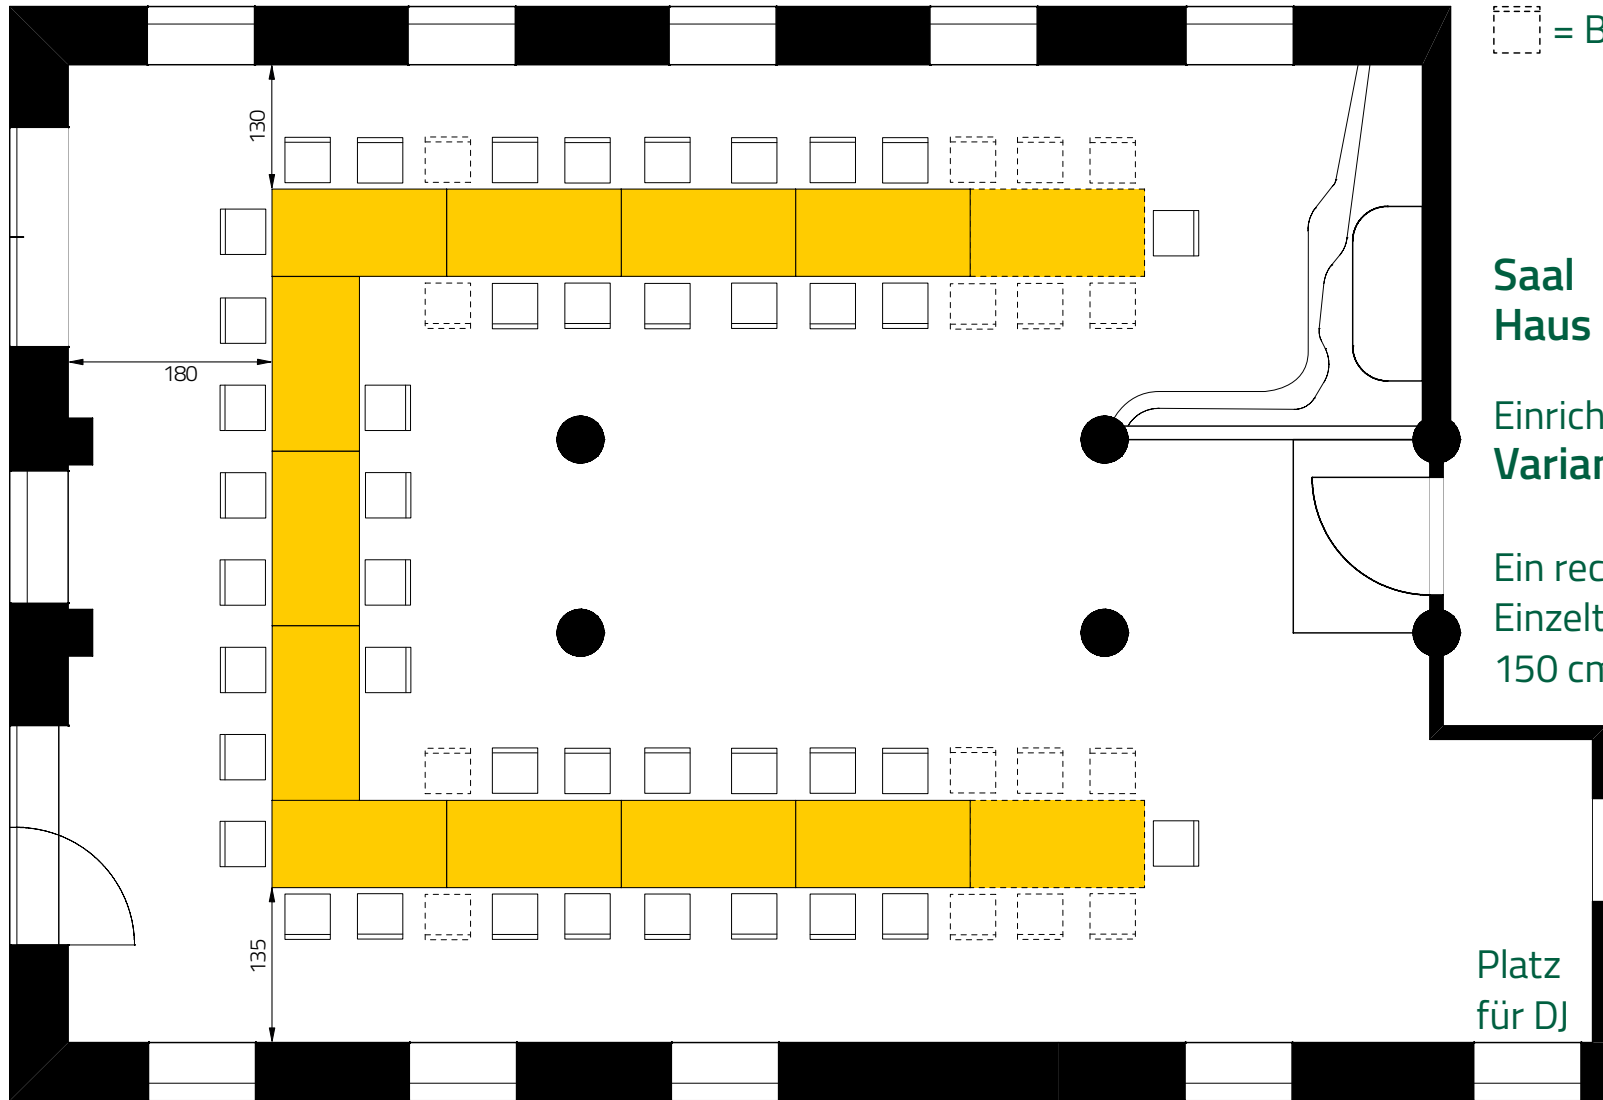

= Beistellplätze

Saal
Haus Lindenhof

Einrichtungsplan
Variante 2

Ein rechteckiger
Einzeltisch hat die Maße
150 cm x 75 cm

Platz
für DJ

42 (+16) = 58 Plätze
11 (+2) Tische