




JUGENDGÄSTEHAUS
LIEBETHAL

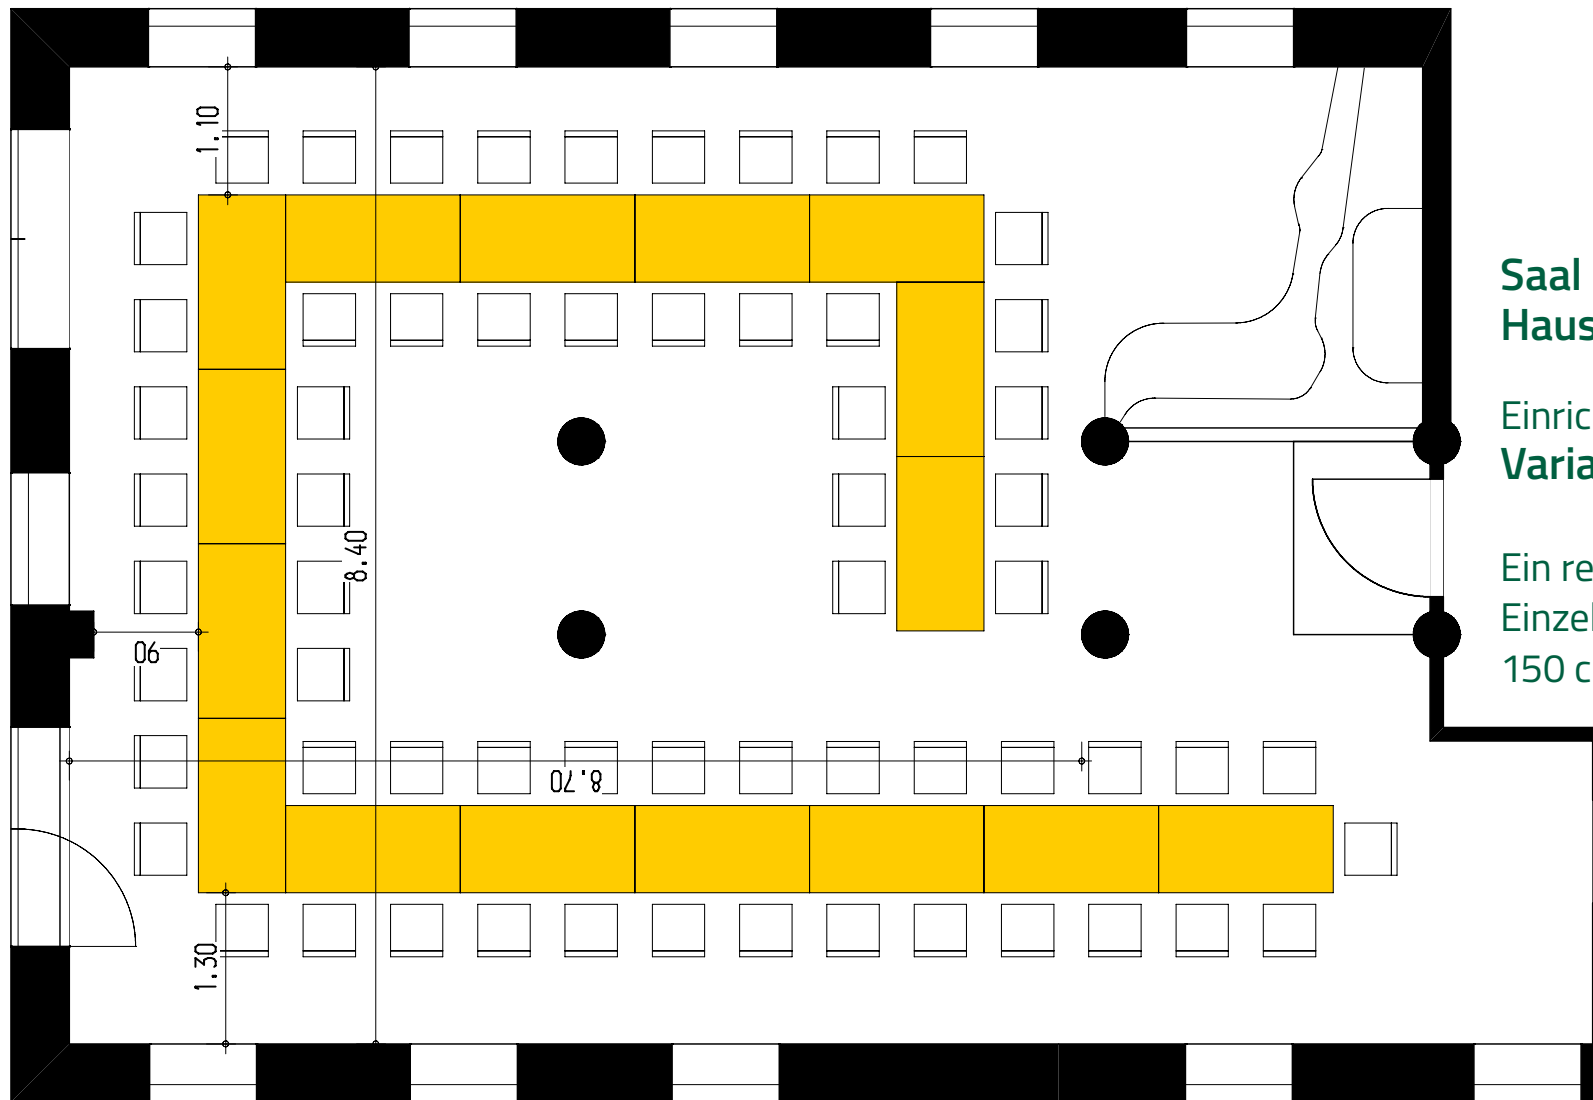

Saal
Haus Lindenhof

Einrichtungsplan
Variante 2

Ein rechteckiger
Einzeltisch hat die Maße
150 cm x 75 cm

62 Stühle