




JUGENDGÄSTEHAUS
LIEBETHAL

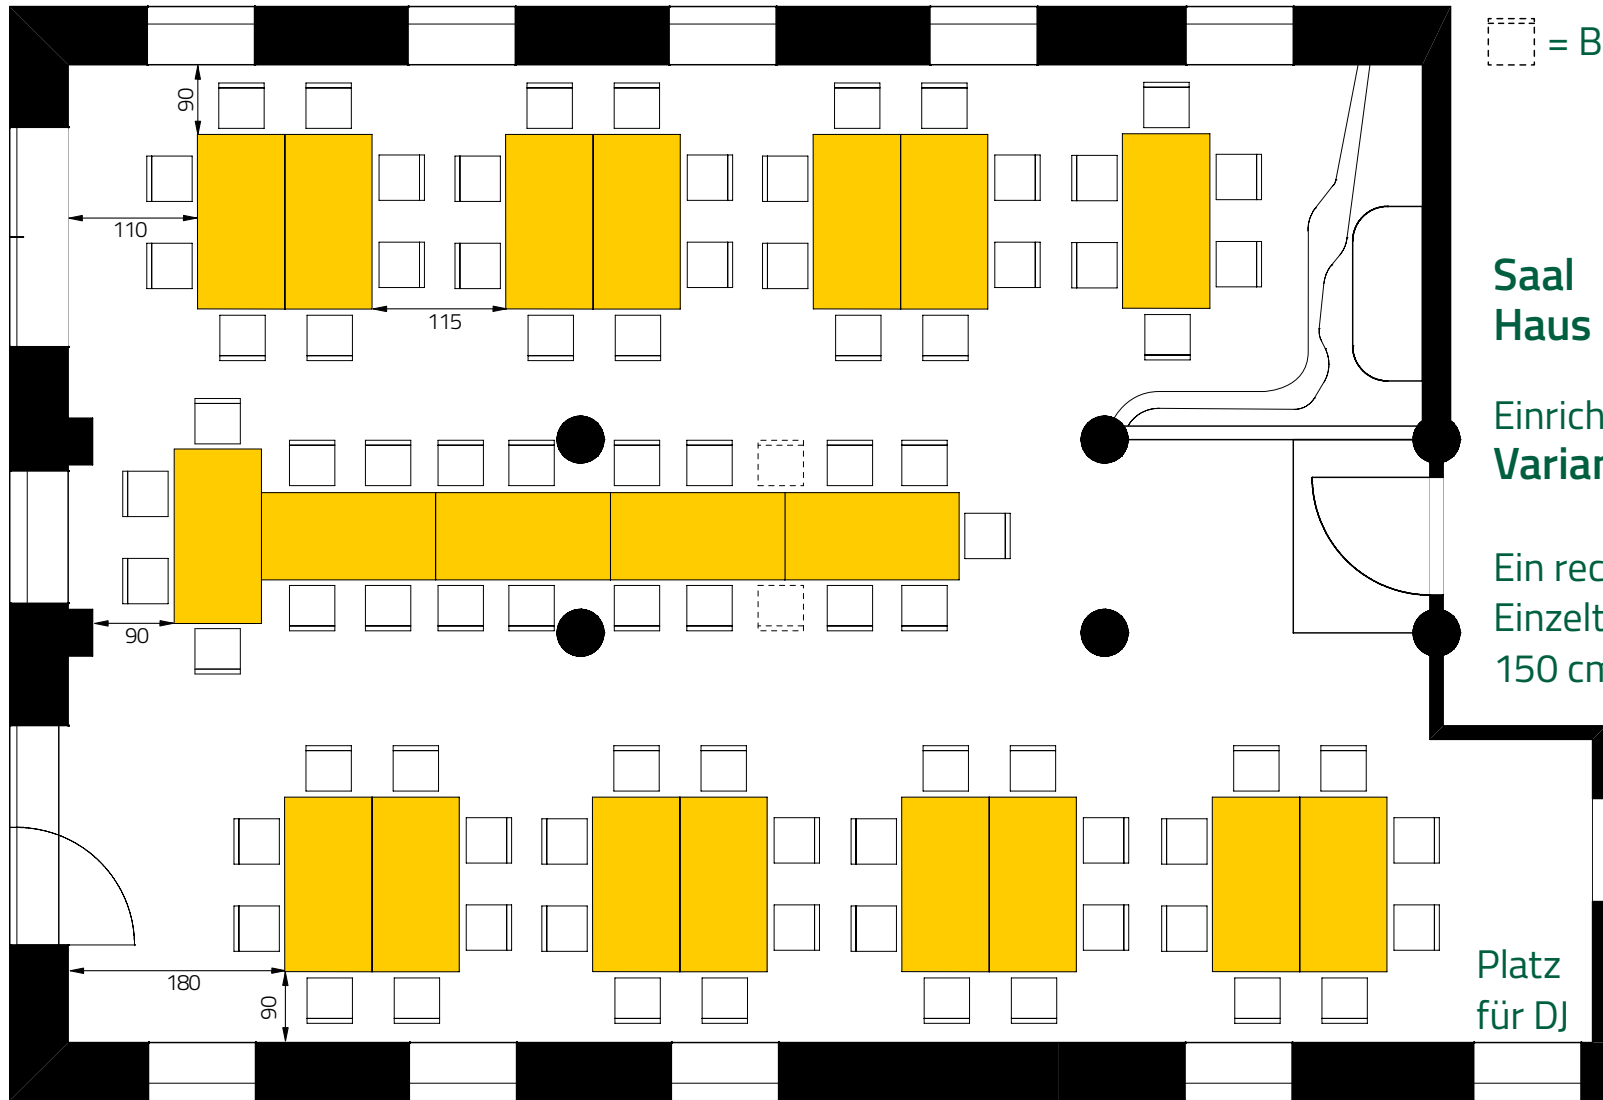

= Beistellplätze

Saal
Haus Lindenhof

Einrichtungsplan
Variante 5

Ein rechteckiger
Einzeltisch hat die Maße
150 cm x 75 cm

Platz
für DJ

83 (+2) = 85 Plätze
20 Tische