




JUGENDGÄSTEHAUS  
LIEBETHAL

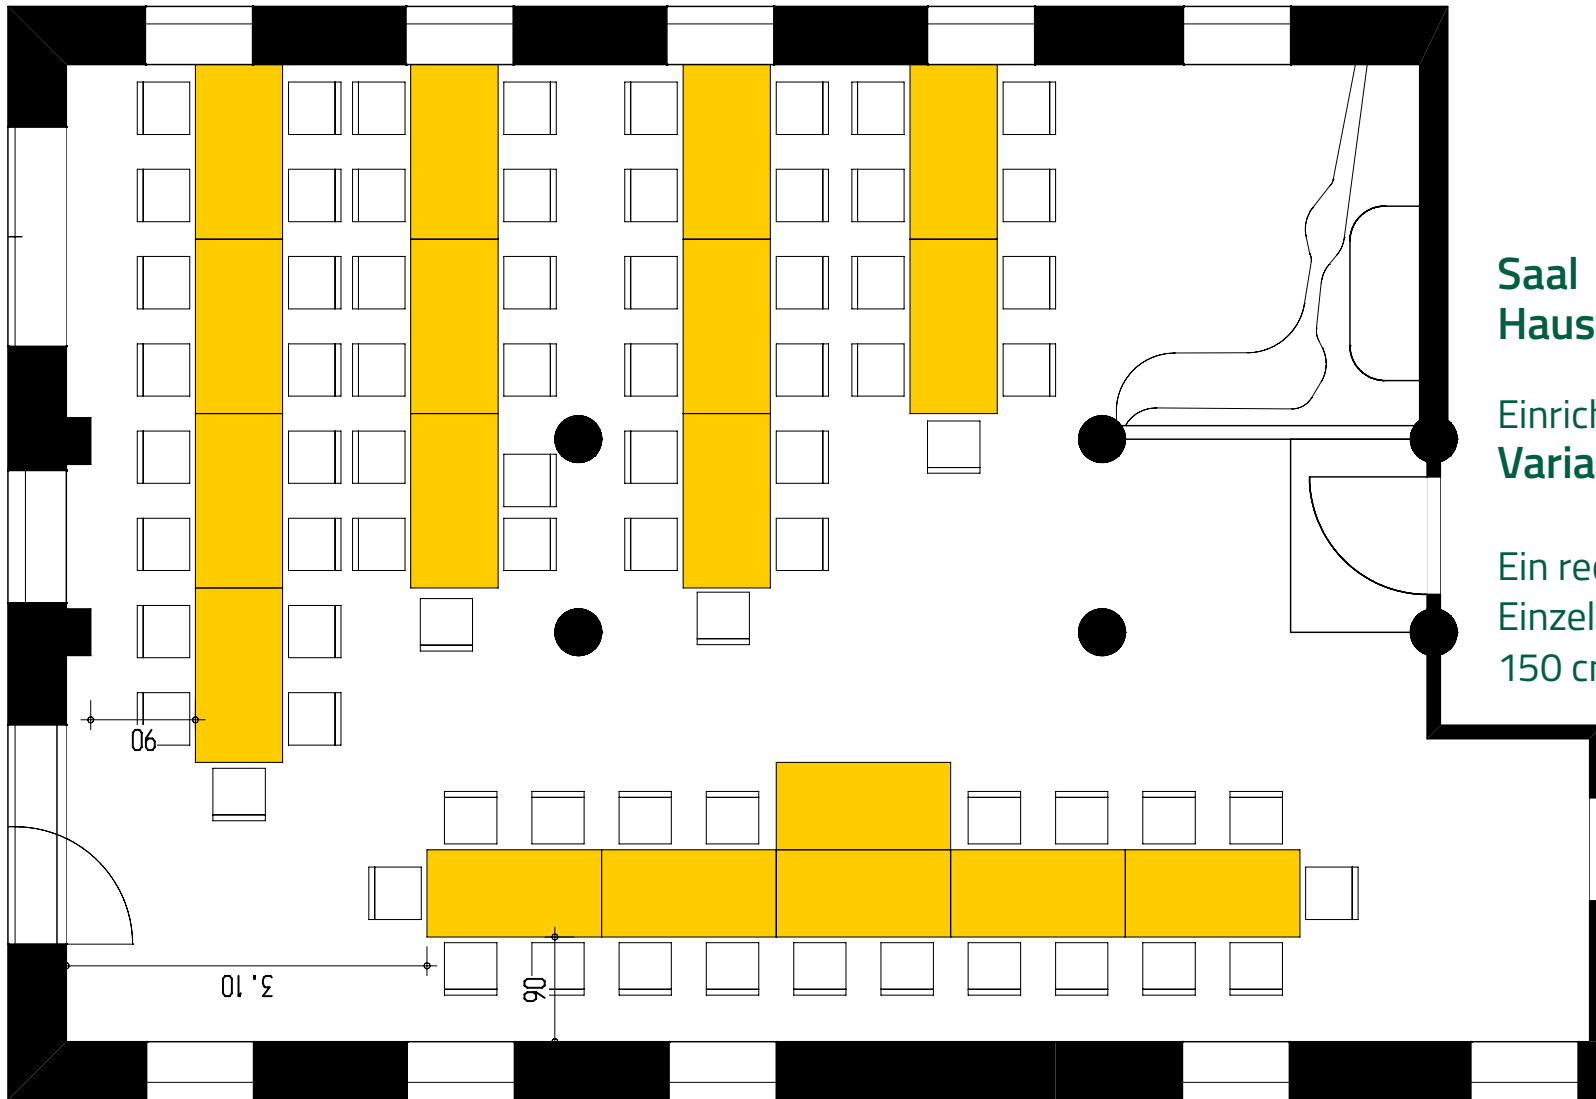

Saal  
Haus Lindenhof

Einrichtungsplan  
Variante 6

Ein rechteckiger  
Einzeltisch hat die Maße  
150 cm x 75 cm

72 Stühle (viel Verkehrsfläche)