




JUGENDGÄSTEHAUS
LIEBETHAL

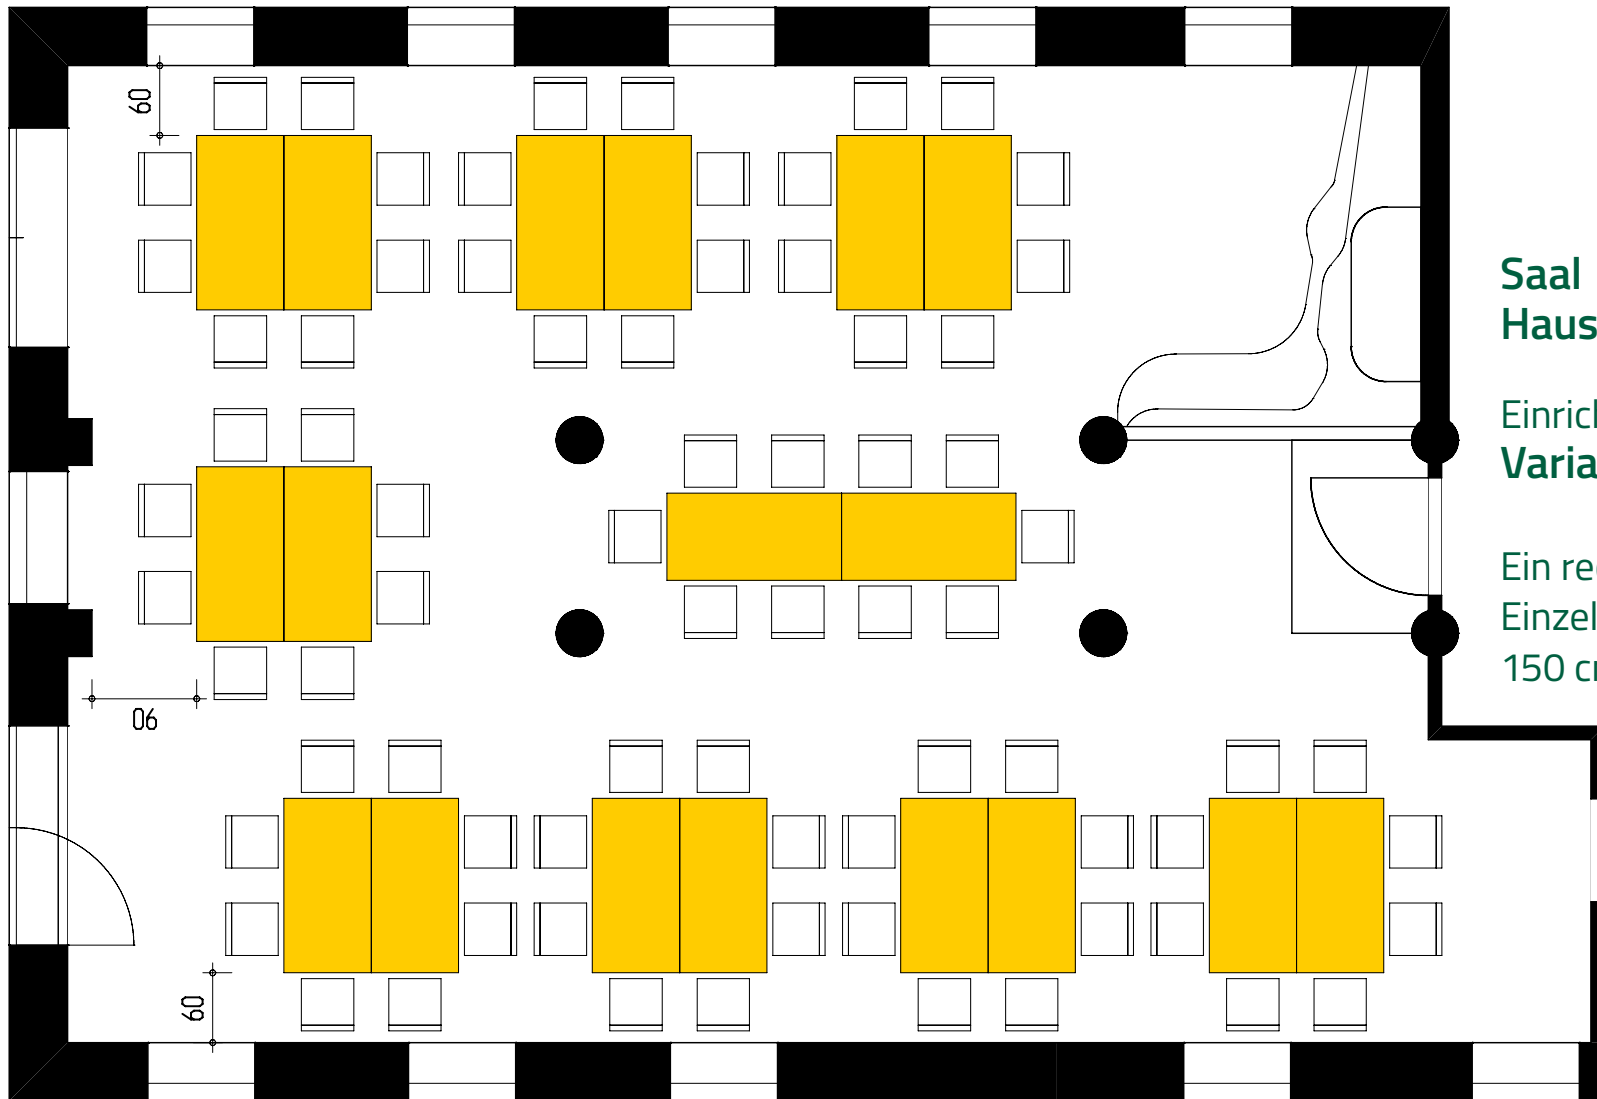

Saal
Haus Lindenhof

Einrichtungsplan
Variante 7

Ein rechteckiger
Einzeltisch hat die Maße
150 cm x 75 cm

74 Stühle