




JUGENDGÄSTEHAUS  
LIEBETHAL

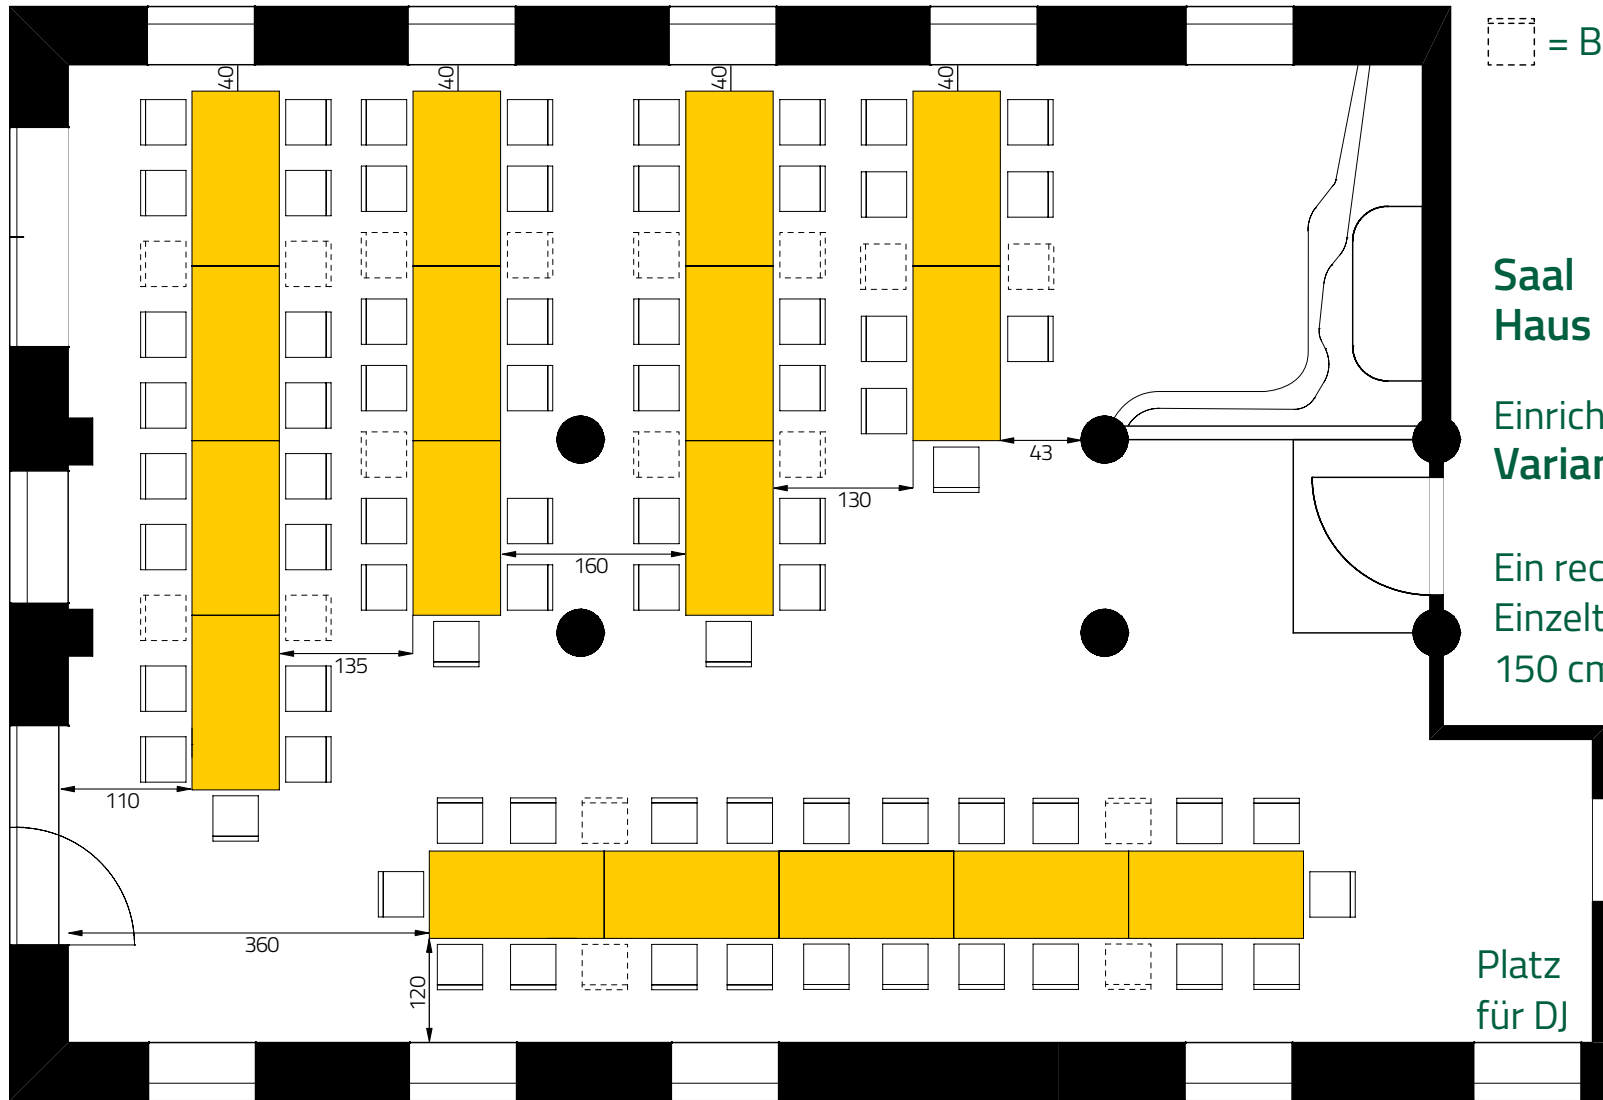

= Beistellplätze

Saal  
Haus Lindenhof

Einrichtungsplan  
Variante 7

Ein rechteckiger  
Einzeltisch hat die Maße  
150 cm x 75 cm

Platz  
für DJ

73 (+17) = 90 Plätze (viel Verkehrsfläche)  
17 Tische