




JUGENDGÄSTEHAUS
LIEBETHAL

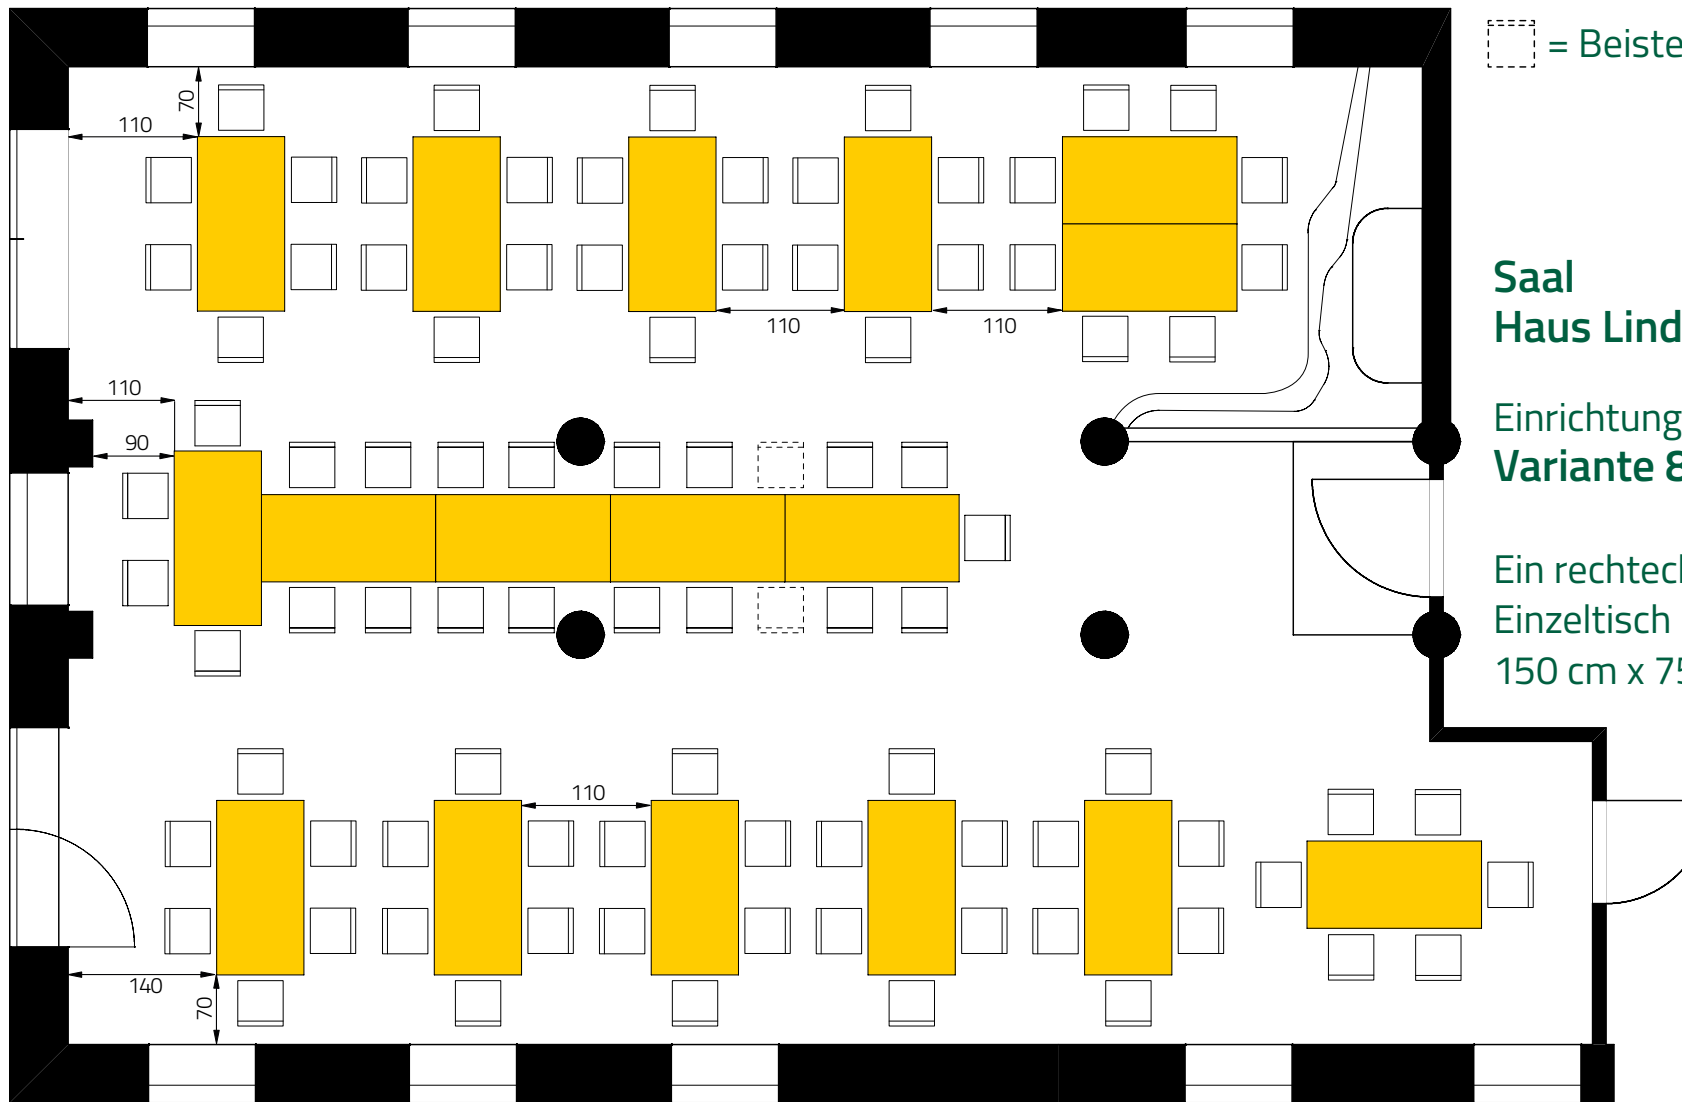

= Beistellplätze

**Saal
Haus Lindenhof**

**Einrichtungsplan
Variante 8**

Ein rechteckiger
Einzeltisch hat die Maße
150 cm x 75 cm

**89 (+2) = 91 Plätze
17 Tische**