




JUGENDGÄSTEHAUS
LIEBETHAL

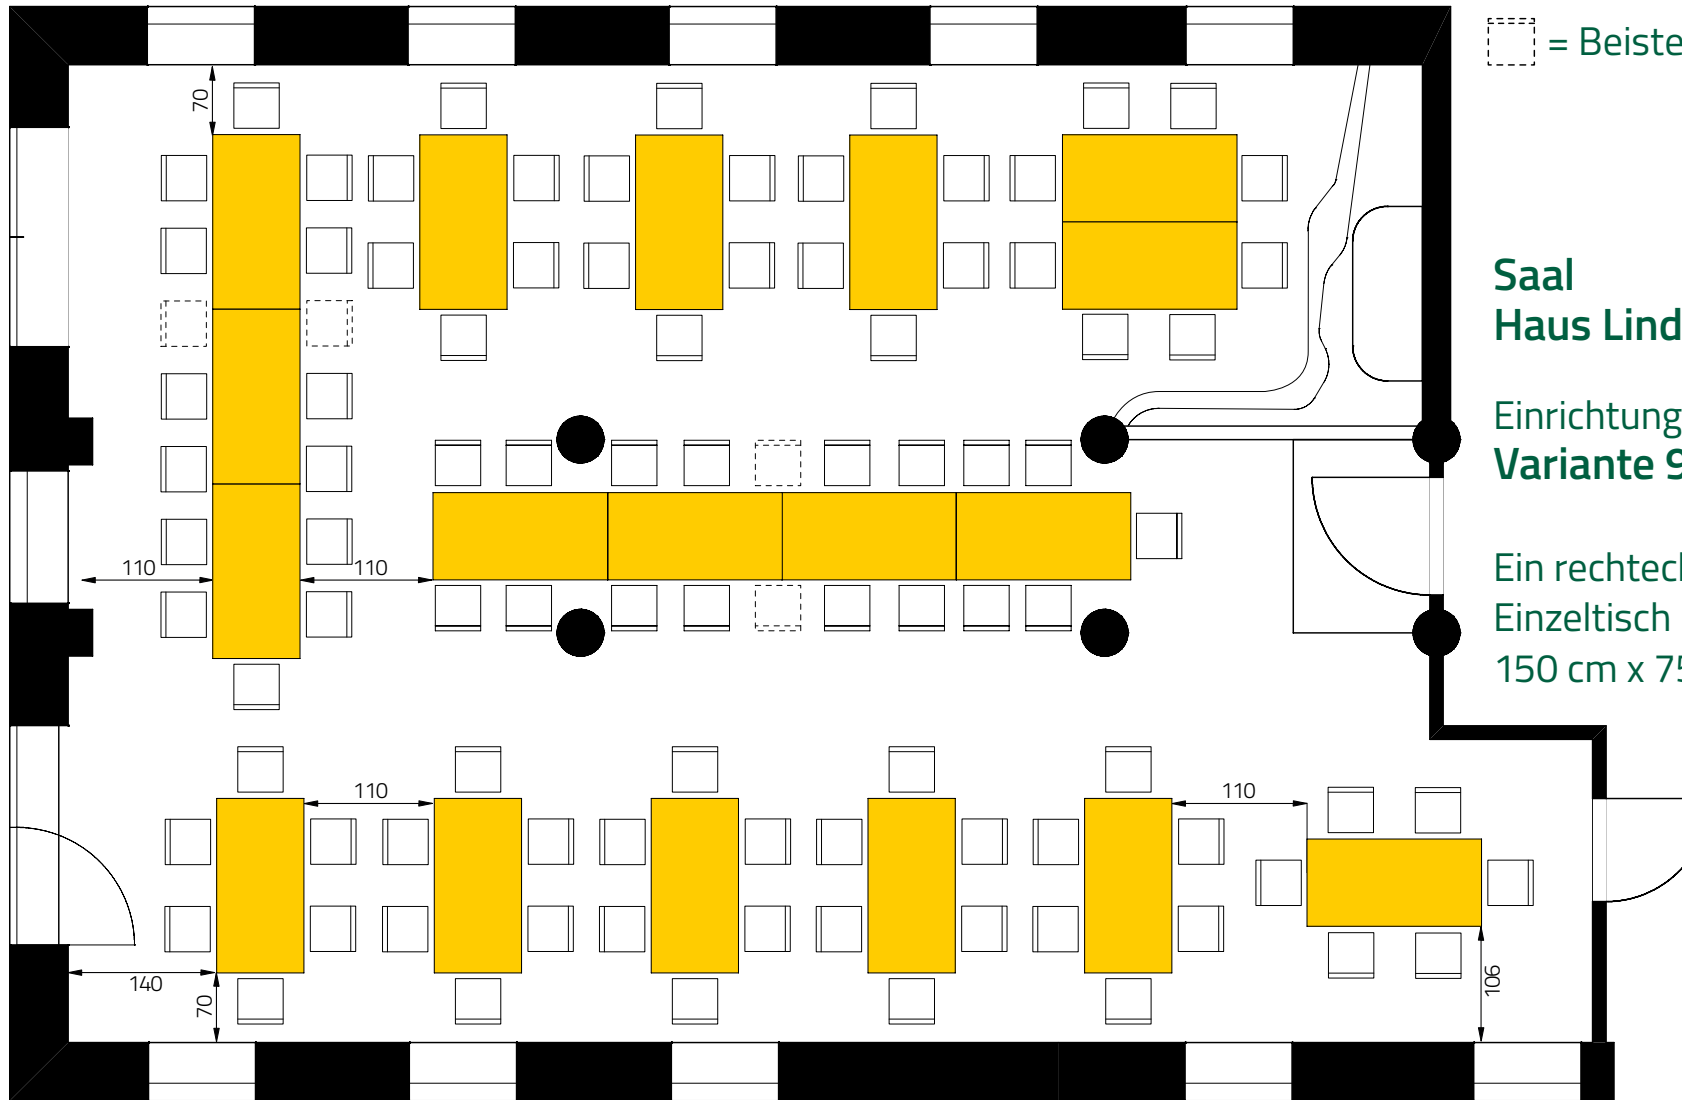

= Beistellplätze

Saal
Haus Lindenhof

Einrichtungsplan
Variante 9

Ein rechteckiger
Einzeltisch hat die Maße
150 cm x 75 cm

93 (+ 4) = 97 Plätze
18 Tische